




2 DORMITORIOS. PLANTA BAJA.
VIVIENDA B001

SUP. CONSTRUIDA APROX. VIVIENDA 66.55 m²

ESPACIOS INTERIORES:		m ²
1	Vestíbulo	2.52
2	Salón	18.94
3	Cocina	5.93
4	Distribuidor	2.43
5	Baño 1	3.53
6	Dormitorio 1	10.18
7	Dormitorio 2	9.63

SUPERFICIE ÚTIL APROX. ESP. INTERIORES 53.15

SUP. CONSTRUIDA APROX. TERRAZA 8.62 m²
SUP. CONSTRUIDA APROX. JARDÍN 58 m²

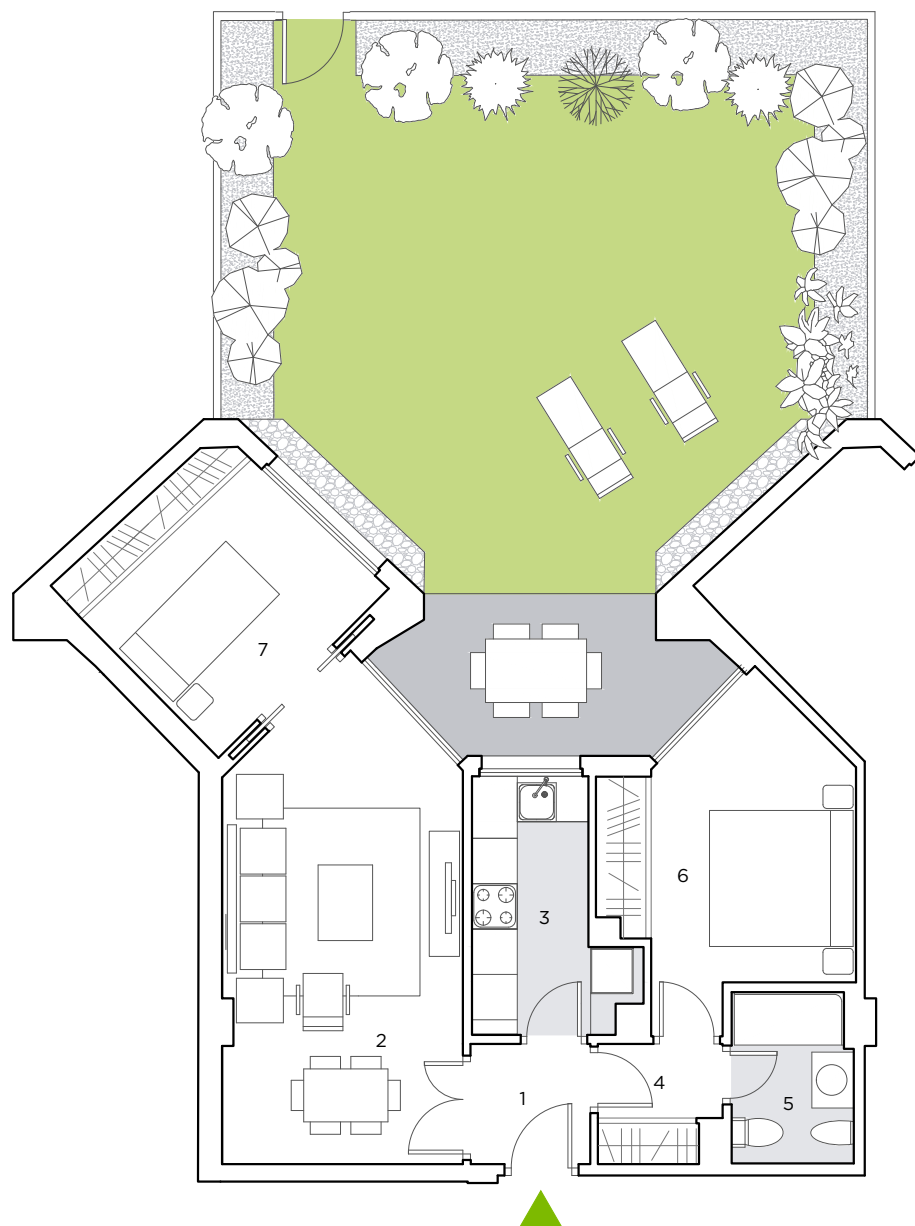

ESCALA 1/100

