

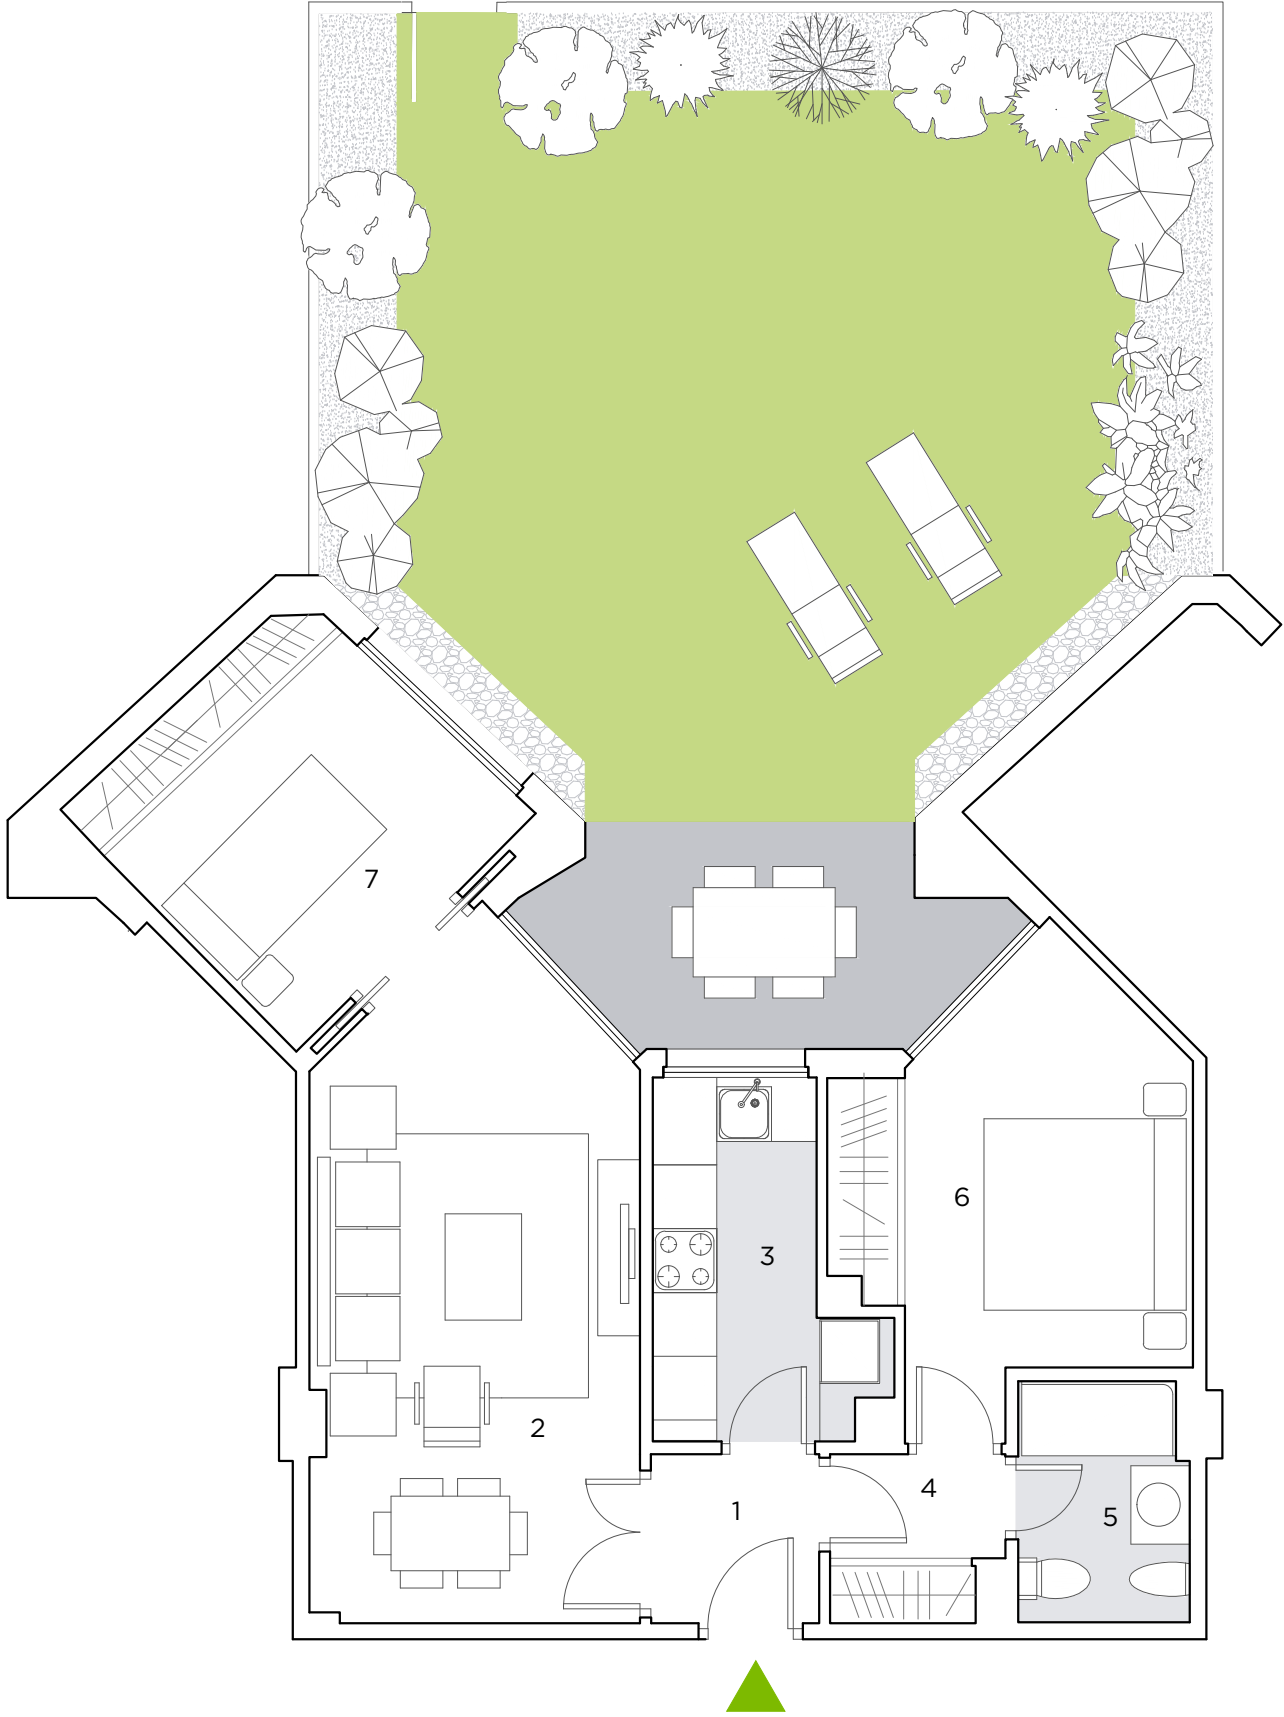


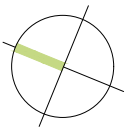

ESCALA 1/100

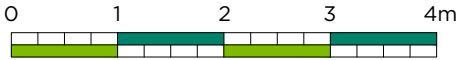

2 DORMITORIOS. PLANTA BAJA.  
VIVIENDA B004

SUP. CONSTRUIDA APROX. VIVIENDA 63.25 m<sup>2</sup>

| ESPACIOS INTERIORES: |              | m <sup>2</sup> |
|----------------------|--------------|----------------|
| 1                    | Vestíbulo    | 2.51           |
| 2                    | Salón        | 18.51          |
| 3                    | Cocina       | 5.93           |
| 4                    | Distribuidor | 2.45           |
| 5                    | Baño 1       | 3.55           |
| 6                    | Dormitorio 1 | 11.74          |
| 7                    | Dormitorio 2 | 9.65           |

SUPERFICIE ÚTIL APROX. ESP. INTERIORES 54.34

SUP. CONSTRUIDA APROX. TERRAZA 8.50 m<sup>2</sup>  
SUP. CONSTRUIDA APROX. JARDÍN 57.23 m<sup>2</sup>

