



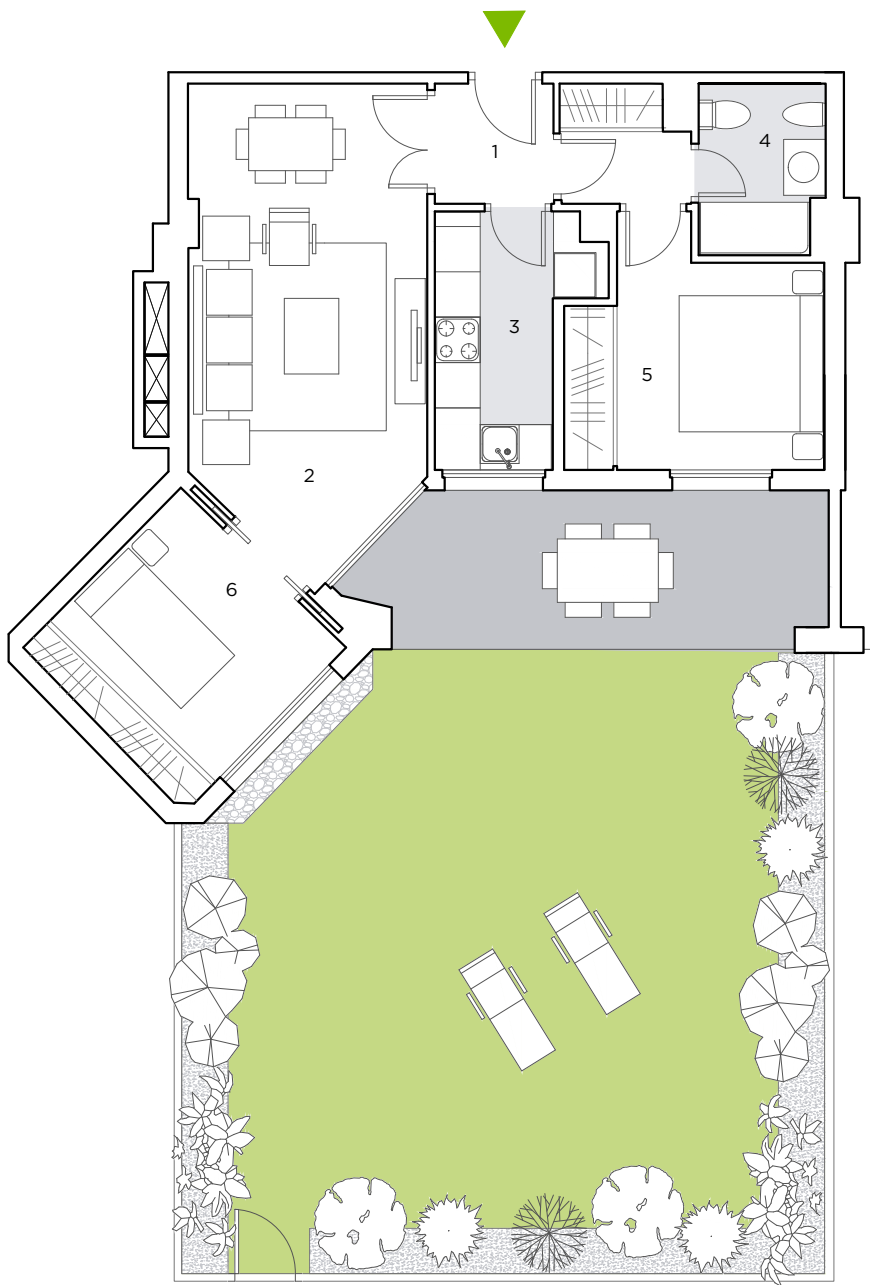

ESCALA 1/100

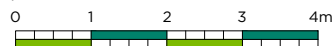

**2 DORMITORIOS. PLANTA BAJA.
VIVIENDA C001**

SUP. CONSTRUIDA APROX. VIVIENDA **64.01 m²**

ESPACIOS INTERIORES:	m ²
1 Vestíbulo	2.72
2 Salón	19.02
3 Cocina	6.08
4 Baño	3.69
5 Dormitorio 1	9.73
6 Dormitorio 2	9.38

SUPERFICIE ÚTIL APROX. ESP. INTERIORES **50.62**

SUP. CONSTRUIDA APROX. TERRAZA **12.78 m²**
SUP. CONSTRUIDA APROX. JARDÍN **68.00 m²**

