




**2 DORMITORIOS. PLANTA BAJA.
VIVIENDA C002**

SUP. CONSTRUIDA APROX. VIVIENDA **64.02 m²**

ESPACIOS INTERIORES:		m ²
1	Vestíbulo	2.73
2	Salón	19.02
3	Cocina	6.08
4	Distribuidor	2.66
5	Baño	3.69
6	Dormitorio 1	9.79
7	Dormitorio 2	9.38

SUPERFICIE ÚTIL APROX. ESP. INTERIORES **53.35**

SUP. CONSTRUIDA APROX. TERRAZA **12.86m²**
SUP. CONSTRUIDA APROX. JARDÍN **66.92 m²**

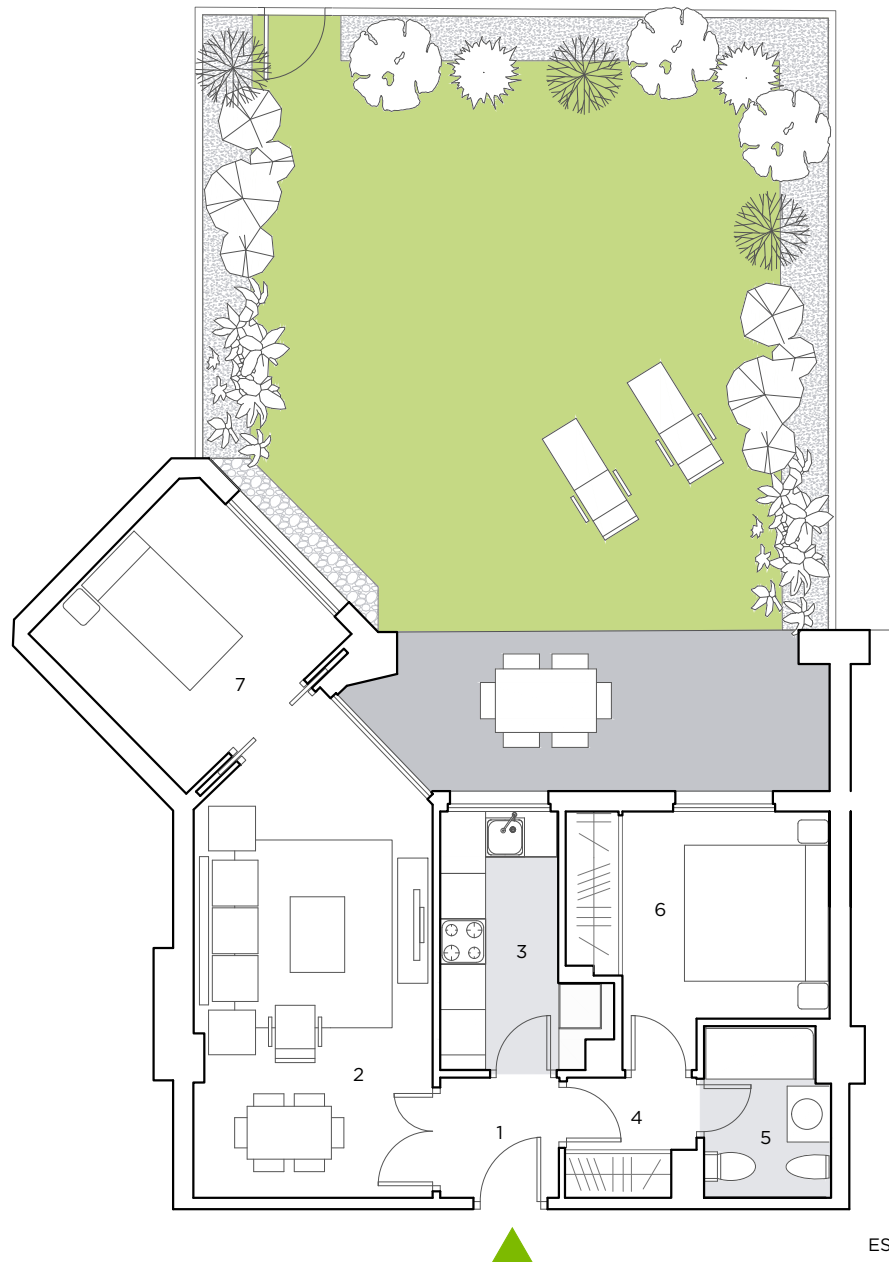

ESCALA 1/100

